

**АДМИНИСТРАЦИЯ
МАЗАНСКОГО
СЕЛЬСКОГО ПОСЕЛЕНИЯ
СИМФЕРОПОЛЬСКОГО РАЙОНА
РЕСПУБЛИКИ КРЫМ**

ПОСТАНОВЛЕНИЕ № 363

с. Мазанка

от 02.10.2024

**Об утверждении схем
расположения контейнерных площадок для сбора твердых коммунальных
отходов на территории Мазанского сельского поселения**

В соответствии с Федеральным законом от 06.10.2003 № 131-ФЗ «Об общих принципах организации местного самоуправления в Российской Федерации», Постановлением Правительства Российской Федерации от 31.08.2018 № 1039 «Об утверждении правил благоустройства мест (площадок) накопления твердых коммунальных отходов и ведении их реестра», Законом Республики Крым от 21.08.2014 № 54-ЗРК «Об основах местного самоуправления в Республике Крым», руководствуясь Уставом муниципального образования Мазанское сельское поселение Симферопольского района Республики Крым, администрация Мазанского сельского поселения,-

ПОСТАНОВЛЯЕТ:

1. Утвердить схемы расположения контейнерных площадок для сбора твердых коммунальных отходов на территориях с. Мазанка, с. Красновка, с. Лесноселье, с. Опушки, с. Соловьевка Мазанского сельского поселения Симферопольского района Республики Крым (схемы № 1 - № 9 прилагаются).

2. Настоящее Постановление вступает в силу с момента его подписания и подлежит опубликованию на официальном сайте администрации Мазанского сельского поселения.

3. Контроль за настоящим Постановлением оставляю за собой.


**Глава Администрации
Мазанского сельского поселения**



Л.Н. Саадо

СХЕМА № 1
размещения контейнерной площадки
для сбора ТКО на территории Мазанского
сельского поселения (с. Мазанка)

УТВЕРЖДЕНО
Постановлением № 363 от 02.10.2024

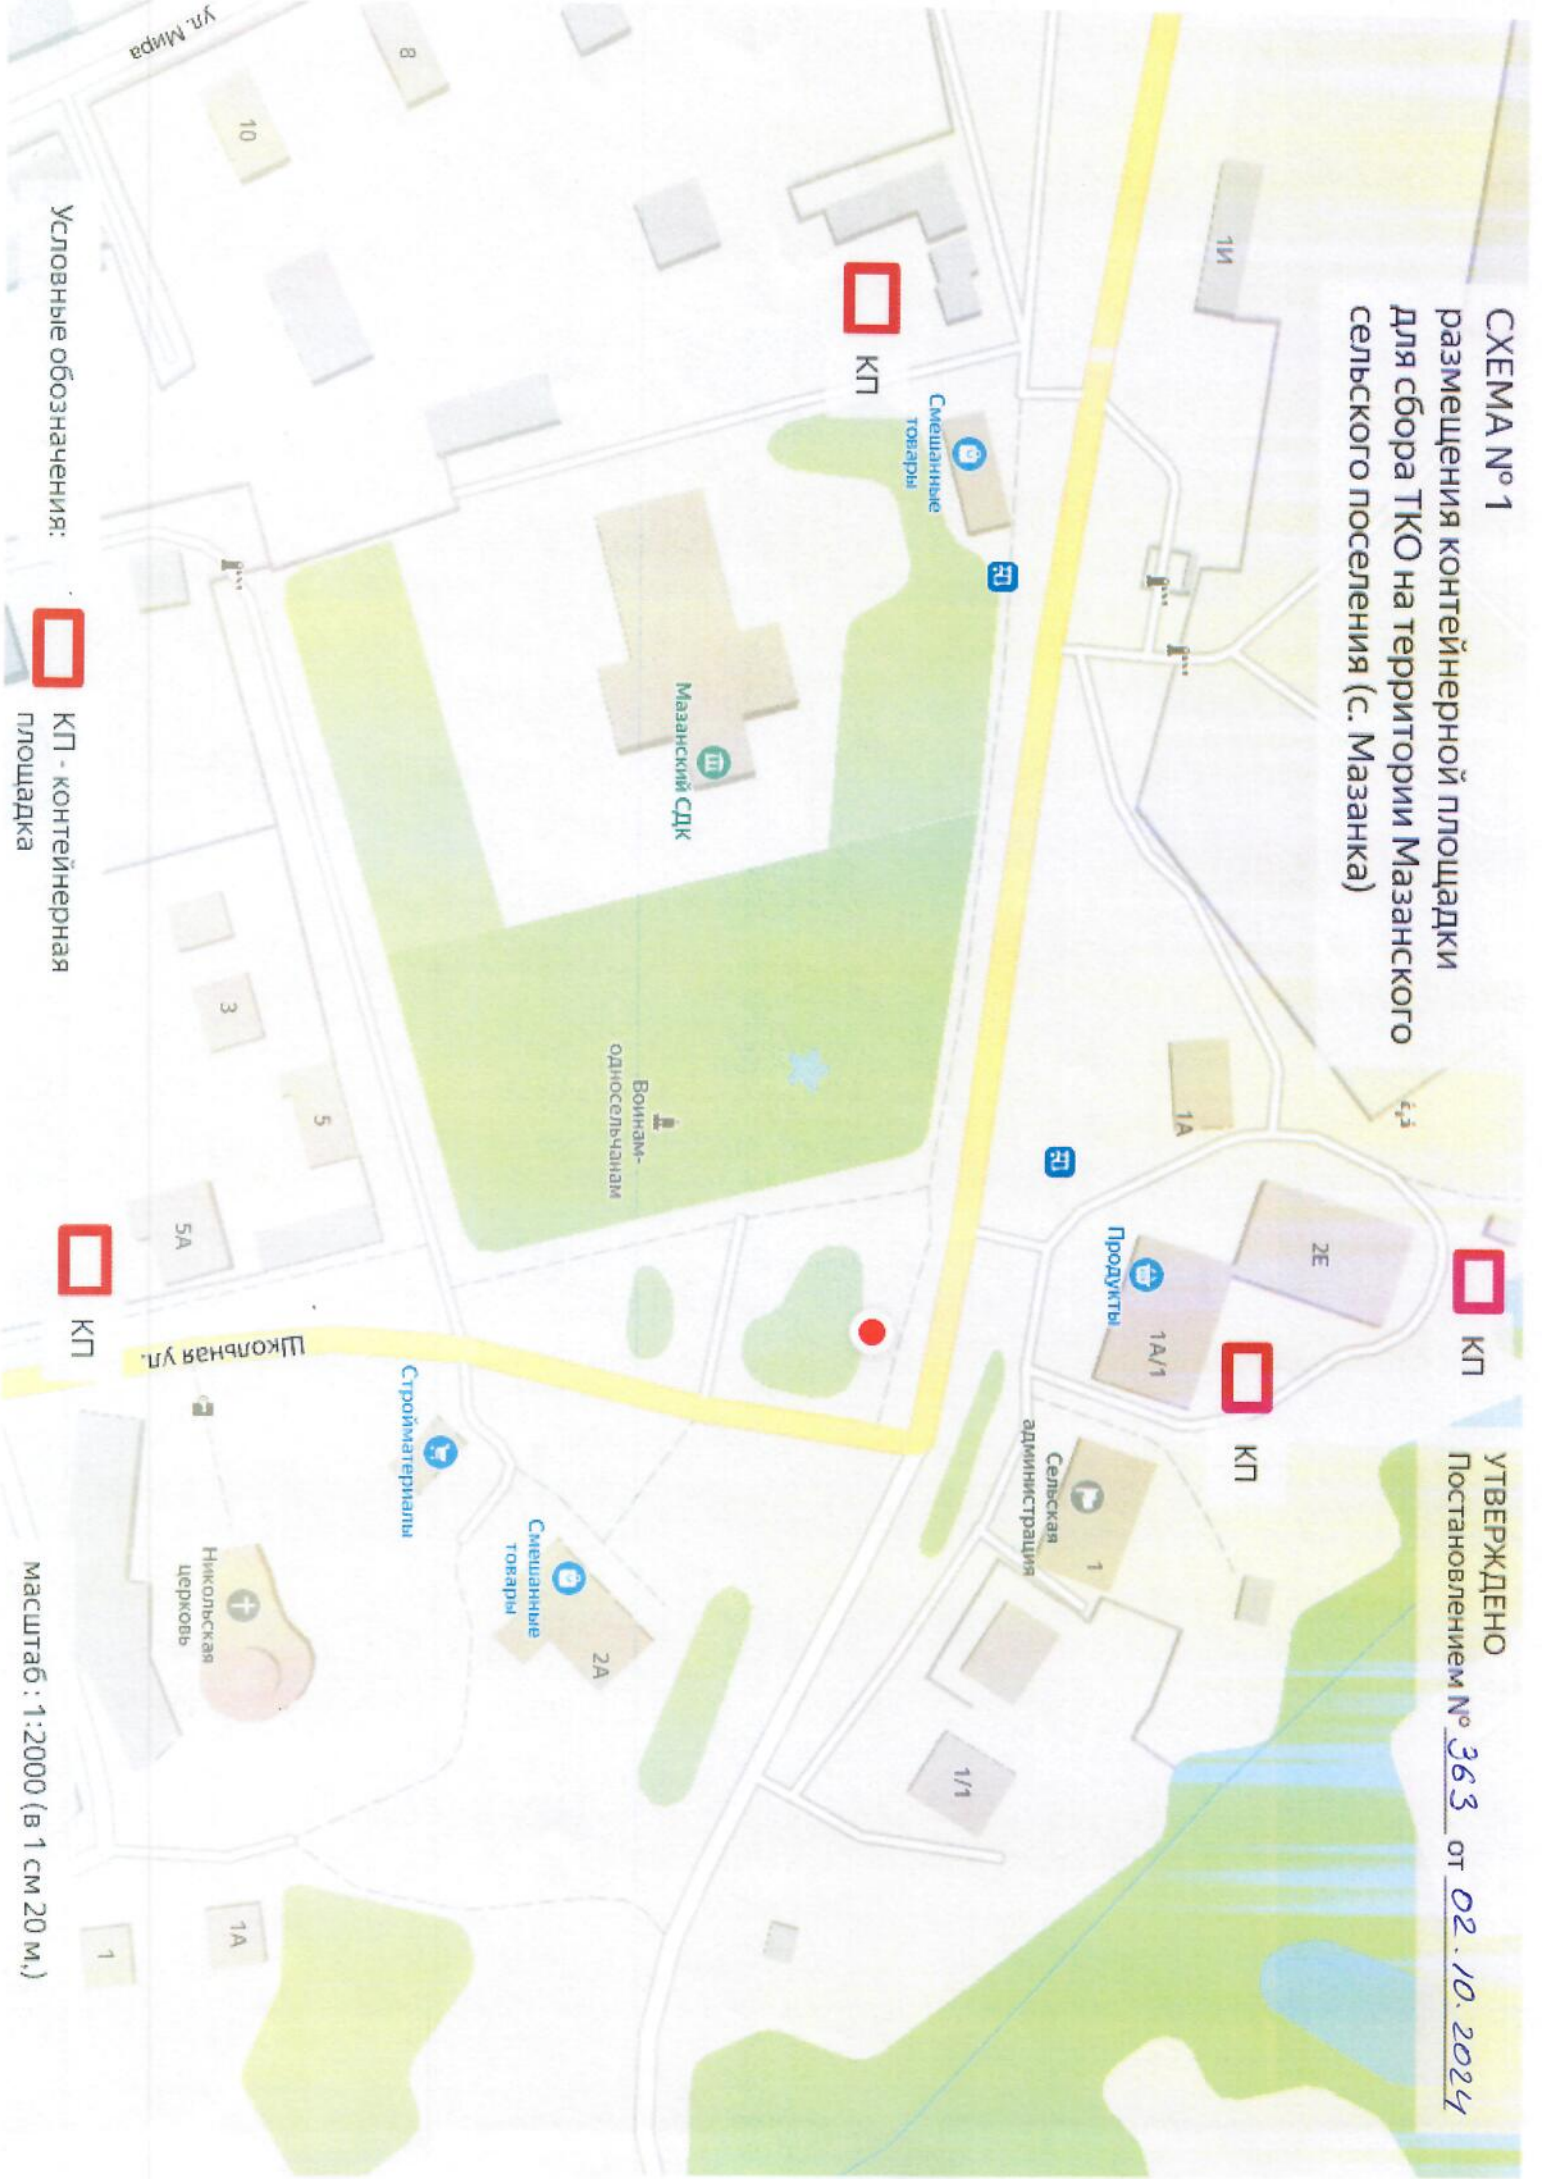

Условные обозначения:



КП - контейнерная
площадка



КП

масштаб : 1:2000 (в 1 см 20 м.)

СХЕМА № 2
размещения контейнерной площадки
для сбора ТКО на территории Мазанского
сельского поселения (с. Мазанка)

Условные обозначения:



КП - контейнерная
площадка



УТВЕРЖДЕНО
Постановлением № 363 от 02.10.2024

Масштаб: 1:2000 (в 1 см. 20 м.)

СХЕМА № 3
размещения контейнерной площадки
для сбора ТКО на территории Мазанского
сельского поселения (с. Мазанка)

УТВЕРЖДЕНО
Постановлением № 363 от 02.10.2024

Условные обозначения:



КП - контейнерная
площадка

Масштаб: 1:2000 (в 1 см. 20 м)



СХЕМА № 4 размещения контейнерной площадки для сбора ТКО на территории Мазанского сельского поселения (с. Красновка)

УТВЕРЖДЕНО
Постановлением № 363 от 02.10.2021



Условные обозначения:  КП - контейнерная площадка

Масштаб: 1:2000 (в 1 см. 20 м.)

СХЕМА № 5
размещения контейнерных площадок
для сбора ТКО на территории Мазанского
сельского поселения (с. Лесноселье)

УТВЕРЖДЕНО
Постановлением № 363 от 02.10.2024

Условные обозначения:
 КТ - контейнерная площадка

Масштаб: 1:2000 (в 1 см. 20 м.)



СХЕМА № 6

размещения контейнерной площадки
для сбора ТКО на территории Мазанского
сельского поселения (с. Лесноселье)

УТВЕРЖДЕНО

Постановлением № 363 от 02.10.2024

Условные обозначения:



КП - контейнерная
площадка



КП



КП

Масштаб: 1:2000 (в 1 см. 20 м.)



СХЕМА № 7
размещения контейнерной площадки
для сбора ТКО на территории Мазанского
сельского поселения (с. Лесноселье)

 КЛ

Условные обозначения:  КЛ - контейнерная площадка

Масштаб: 1:2000 (в 1 см. 20 м.)

УТВЕРЖДЕНО
Постановлением № 363 от 02.10.2024




СХЕМА № 8
размещения контейнерной площадки
для сбора ТКО на территории Мазанского
сельского поселения (с. Опущки)

УТВЕРЖДЕНО
Постановлением № 363 от 02.10.2024

Условные обозначения:



КП - контейнерная
площадка

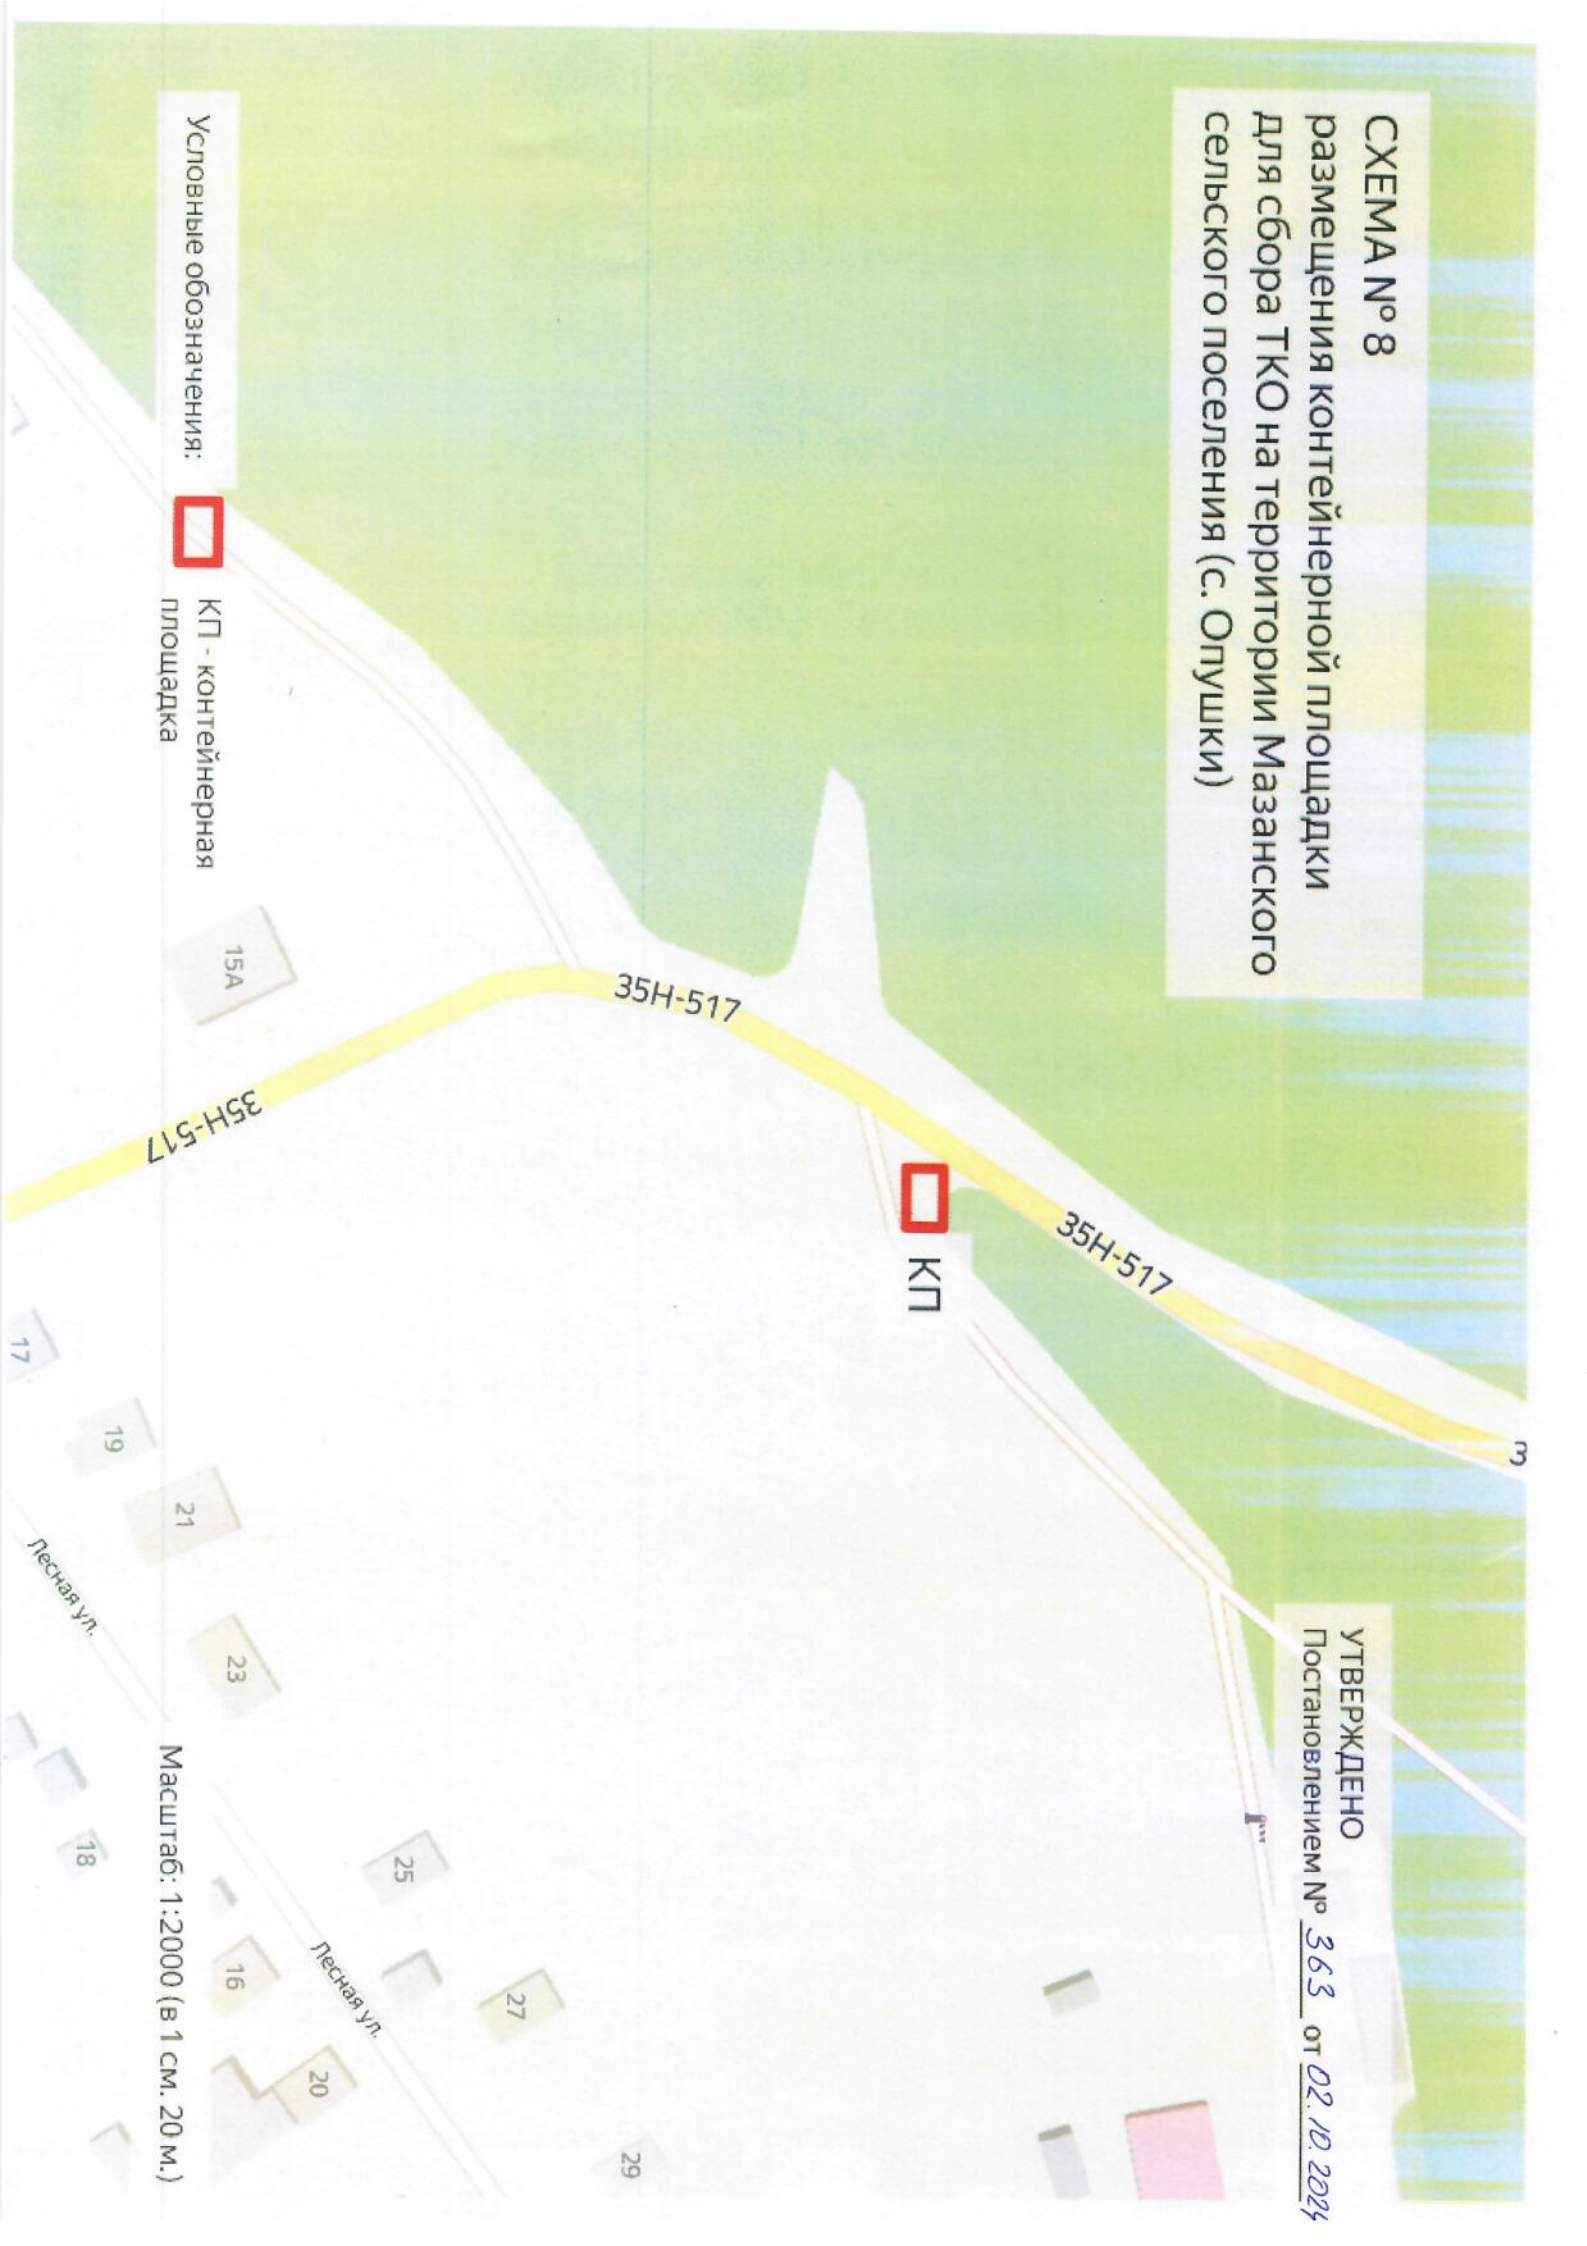

Масштаб: 1:2000 (в 1 см. 20 м.)

СХЕМА № 9
размещения контейнерной площадки
для сбора ТКО на территории Мазанского
сельского поселения (с. Соловьевка)

УТВЕРЖДЕНО
Постановлением № 363 от 02.10.24

Условные обозначения:



КП - контейнерная
площадка



Масштаб: 1:2000 (в 1 см. 20)